


E 601969 m

N 5750903 m

Titel		Lageplan			
Inhalt		Höhlenweg 5A, 38642 Goslar			
Institution Goslarer Gebäude Management					
Bearbeiter	Florian Meyer	Datum	06.03.2023	Maßstab	1 : 500
Quelle: Auszug aus den Geobasisdaten des Landesamtes für Geoinformation und Landesvermessung Niedersachsen, Regionaldirektion Northeim					

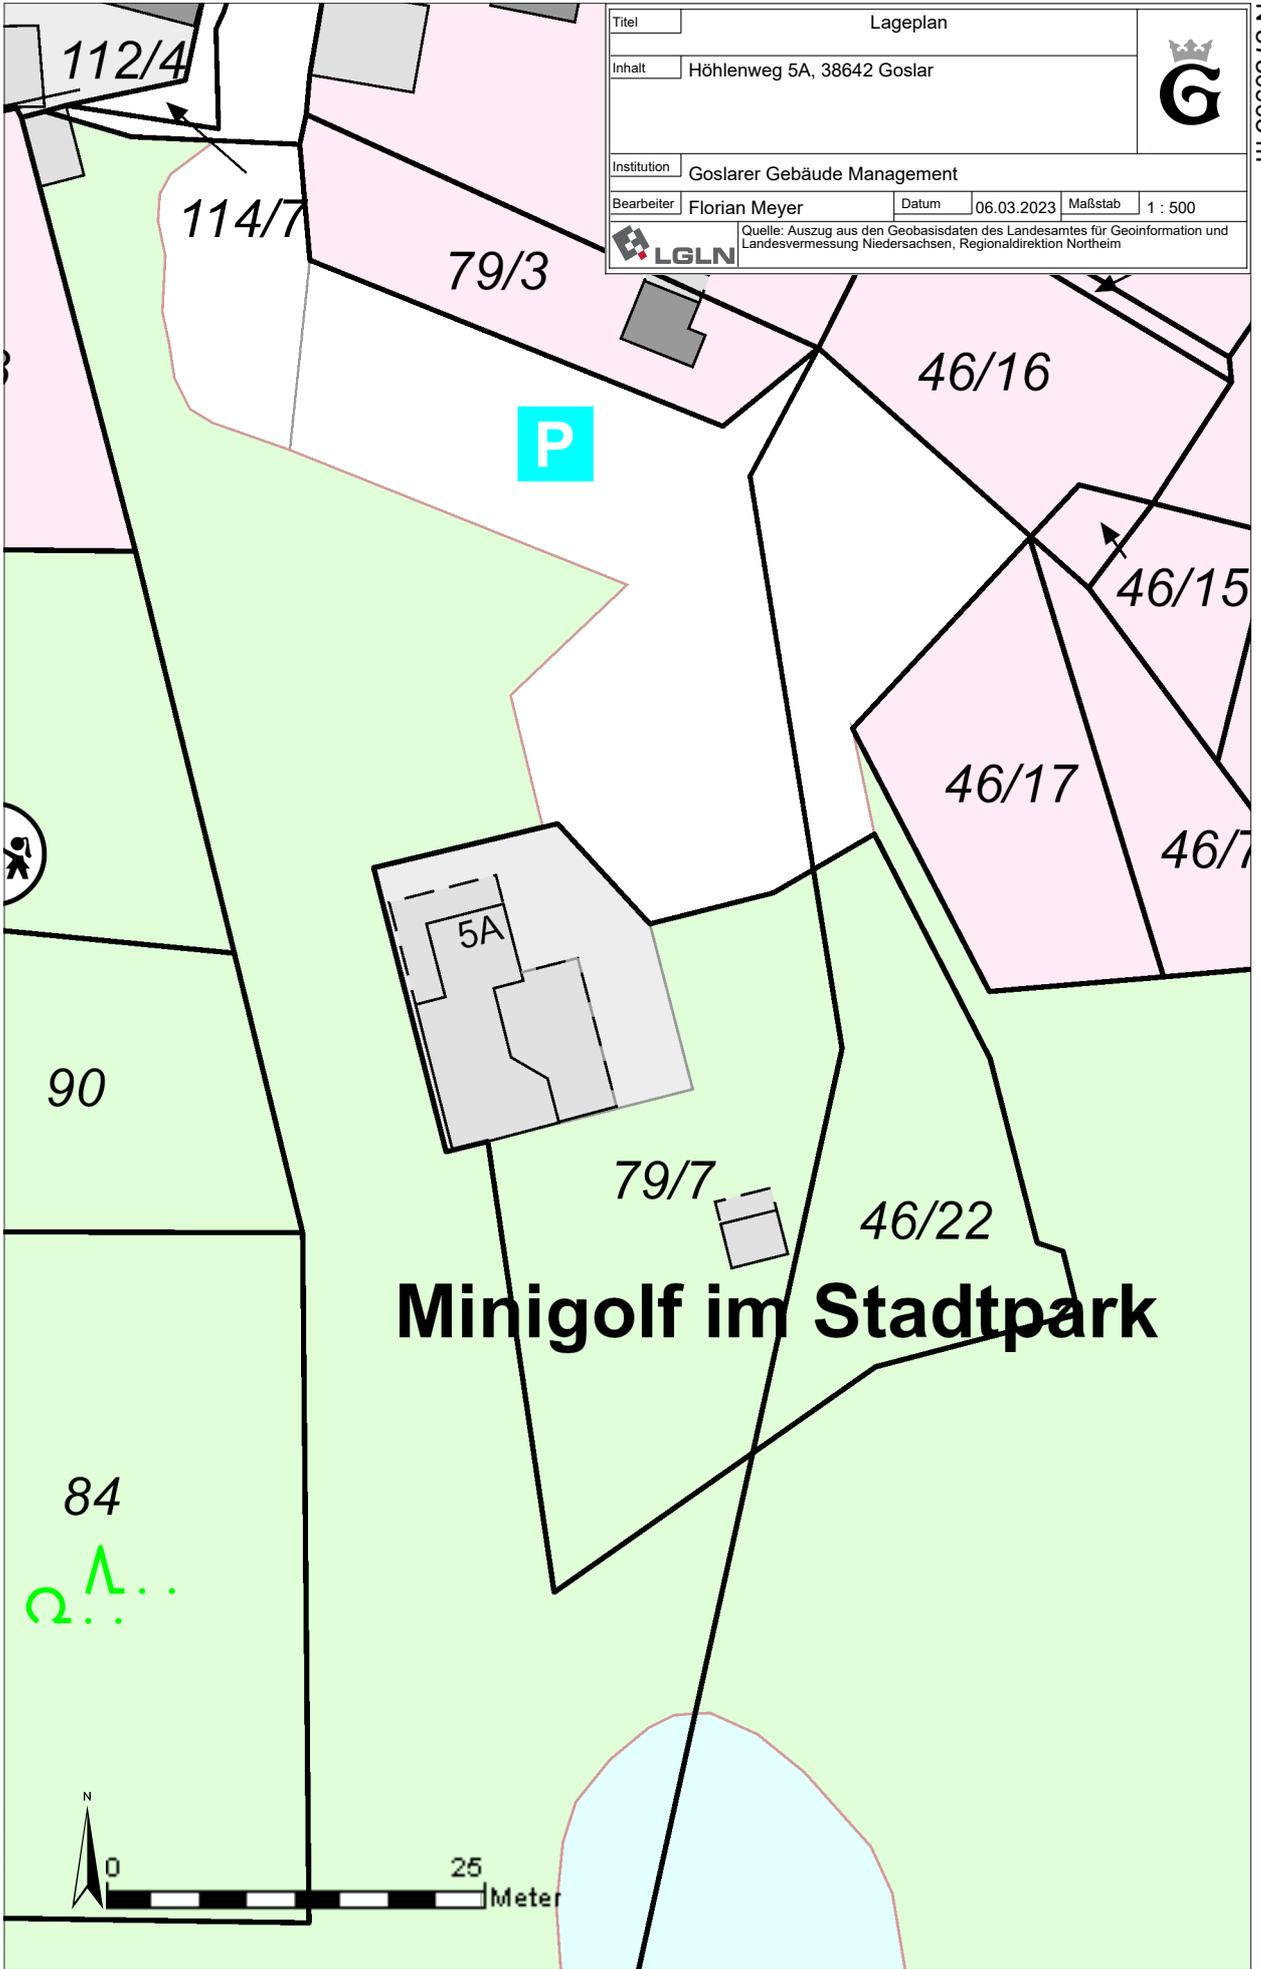

N 5750772 m

E 601887 m

Minigolf im Stadtpark