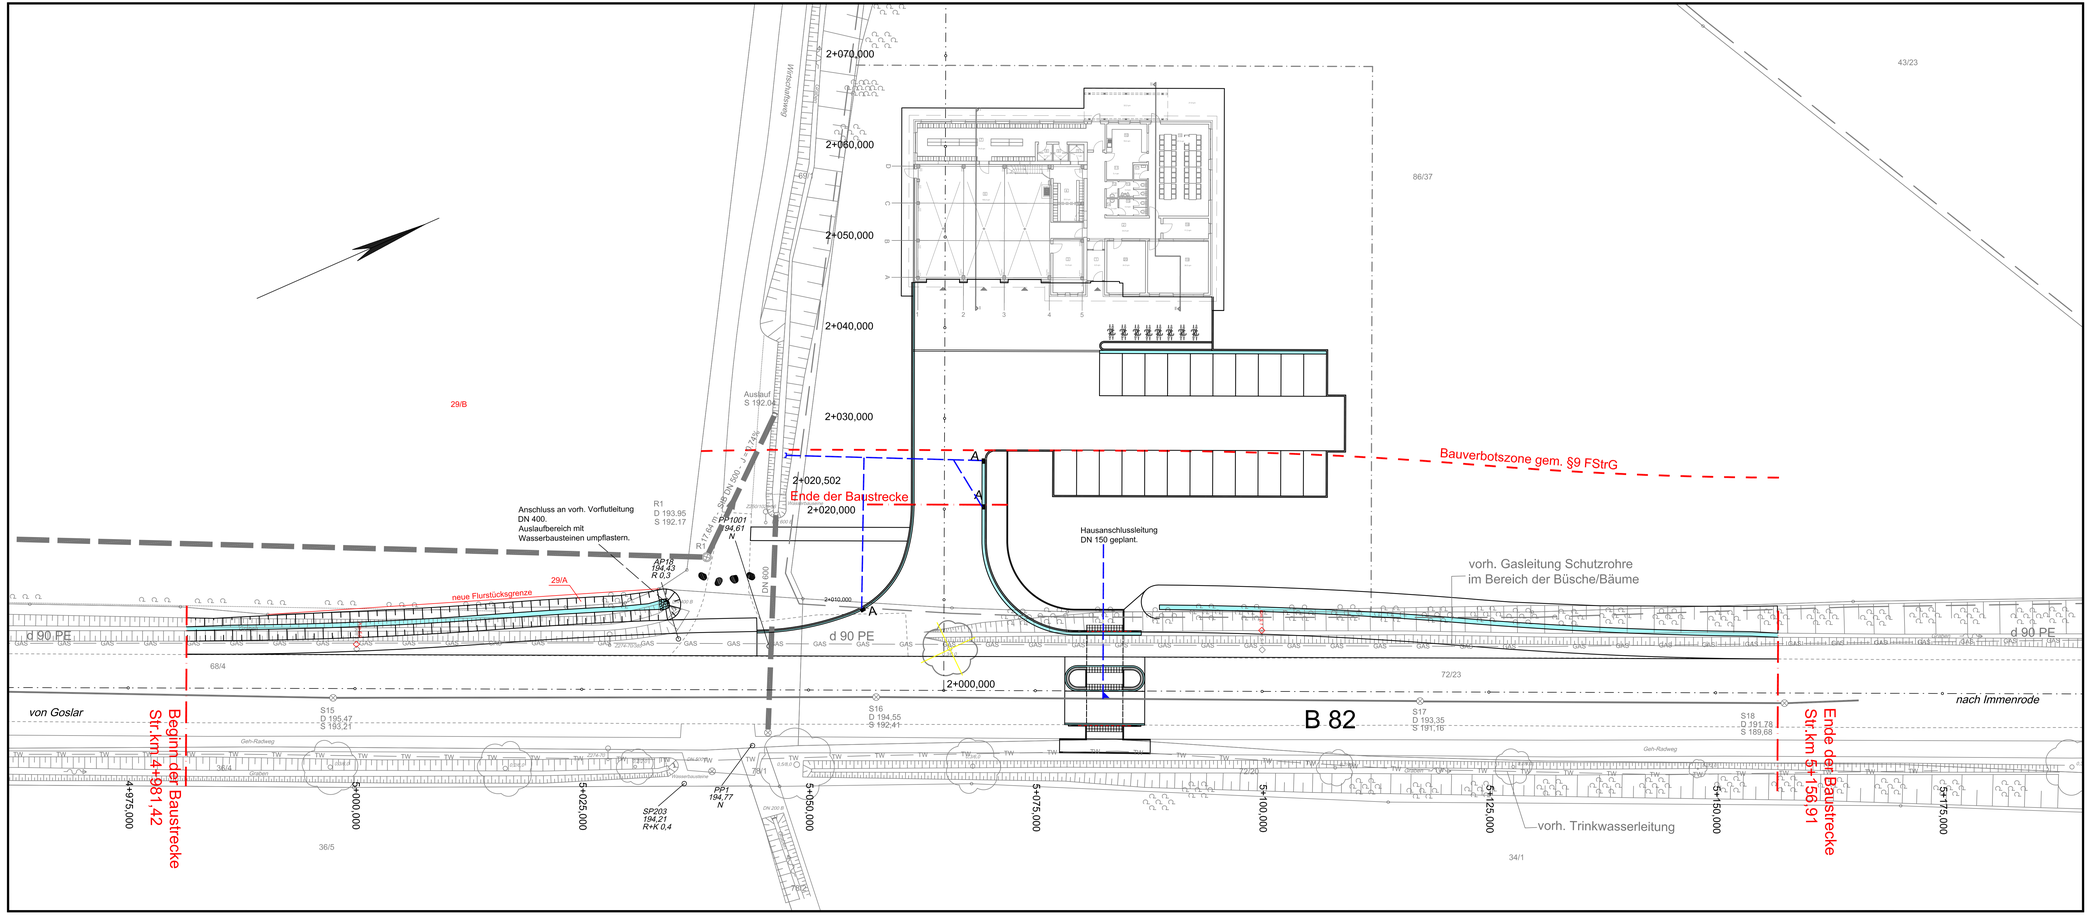

ZEICHENERKLÄRUNG Lageplanunterblatt								
		Aufnahmepkt. mit Höhenangabe	AP [GBD NE:0]		Standgittermast		Straßenablauf
		Polygonpkt. mit Höhenangabe	PP [GBD NE:0]		Holzmast		Fahnenmast
	Gemarkungsgrenze	Sicherungspkt. mit Höhenangabe	SP [GBD NE:0]		Betonmast		Schilder (Wasser)
	Gemarkungsgrenze	Trigon. Pkt mit Höhenangabe	TP [GBD NE:0]		Laterne		Abzweiger (Wasser)
	Flurgrenze	Höhenfestpkt. mit Höhenangabe	HFP [GBD NE:0]	Krone Ø 50 Stamm	Laubbaum Ø Krone / Stamm		Schilder (Gas)
	Flurstücksgr. m. Grenzsteinen	Höhenfestpunkt m. Höhenang.	HFP [GBD NE:0]	Krone Ø 50 Stamm	Nadelbaum Ø Krone /Stamm		Abzweiger (Gas)

	Unterflurhydrant	⊕ W 87	Kilometerstein- Hilfsmeilenstein		Gebäude		Stützmauer m. aufgesetz. Zaun
	Oberflurhydrant		OD-Stein / OD-Tafel		Laubwald		Stützmauer
	Schacht / Kanaldeckel		OD-Schild		Nadelwald		Mauer mit aufgesetztem Zaun
	Rechteckschacht		Schaltkasten		Mischwald		Mauer
	Zufahrt		Denkmal		Gelände / Handlauf		Zaun
	Zugang		Busch		Hecke		Zaun mit Fundament

ZEICHENERKLÄRUNG Koordinierter Leitungsplan							
Bestand						Planung	
	Niederspannung		Beleuchtung		Schmutzwasser		Schmutzwasser
	Mittelspannung		Gas		Regenwassersammler		Regenwassersammler
	Hochspannung				Mischwasser		Abwasserdruckrohrleitung
	Trinkwasser		Abwasserdruckrohrleitung				Abwasserdruckrohrleitung
	Telekommunikation		Abwasserdruckrohrleitung				Trinkwasserleitung (TWL)
	Kabelbemerken						

1

Entwurfsbearbeitung:	**Damer + Partner** - Beratende Ingenieure -		Bearbeitet:	April 2017	Otze/Gies
Kaiserstraße 2 38690 Goslar Tel. 05324 / 7703-0		Hasseröder Straße 10 38855 Wernigerode Tel. 03943 / 9490-0	Gezeichnet:	April 2017	Otze/Gies
www.damer-partner.de			Geprüft:	April 2017	Damer
			Projekt-Nr.:	16-010	

Auftraggeber:		Bearbeitet:	
Goslarer Gebäude Management		Gezeichnet:	
Rosentorstraße 27a 38640 Goslar	Tel.: 05321 / 704 - 0 Fax: 05321 / 704 - 566	Projekt-Nr.:	
Internet: www.ggm.goslar.de	E-Mail: ggm@goslar.de		

Nr.	Art der Änderung	Datum	Zeichen
5			
4			
3			
2			
1			

FESTSTELLUNGSENTWURF

Goslarer Gebäude Management	Unterlage / Blatt-Nr.: 16.3 / 1 Datum: 02.03.2018
Straße: B82 / Station: 4+980,117 - 5+156,906	Koordinierter Leitungsplan
PROJIS-Nr.:	Maßstab: 1:250

Neubau einer Feuerwache in Immenrode
Verkehrliche Anbindung des Grundstückes

aufgestellt:	Geprüft / Genehmigt:
Stadt Goslar Goslar, den __.__. 201_	Stadt Goslar Goslar, den __.__. 201_
Straßenbaubehördlich geprüft: Nds. Landesbehörde für Straßenbau und Verkehr Geschäftsbereich Goslar Goslar, den __.__. 201_ Hartkens	

Q:\T_CAD\LKGS\Vlenenburg\Immenrode\Feuerwache\Strassenbau\4_Feststellungsentwurf_2\Lageplan.dwg